



# Výtah ORONA - 1.000 kg / 13 osob

## Příklad: 6 stanic, neprůchozí provedení, kabina 1.600 x 1.400 mm

### © OK LIFT a.s. - autorizovaný dodavatel výtahů ORONA pro Českou republiku ([www.oklift.cz](http://www.oklift.cz))

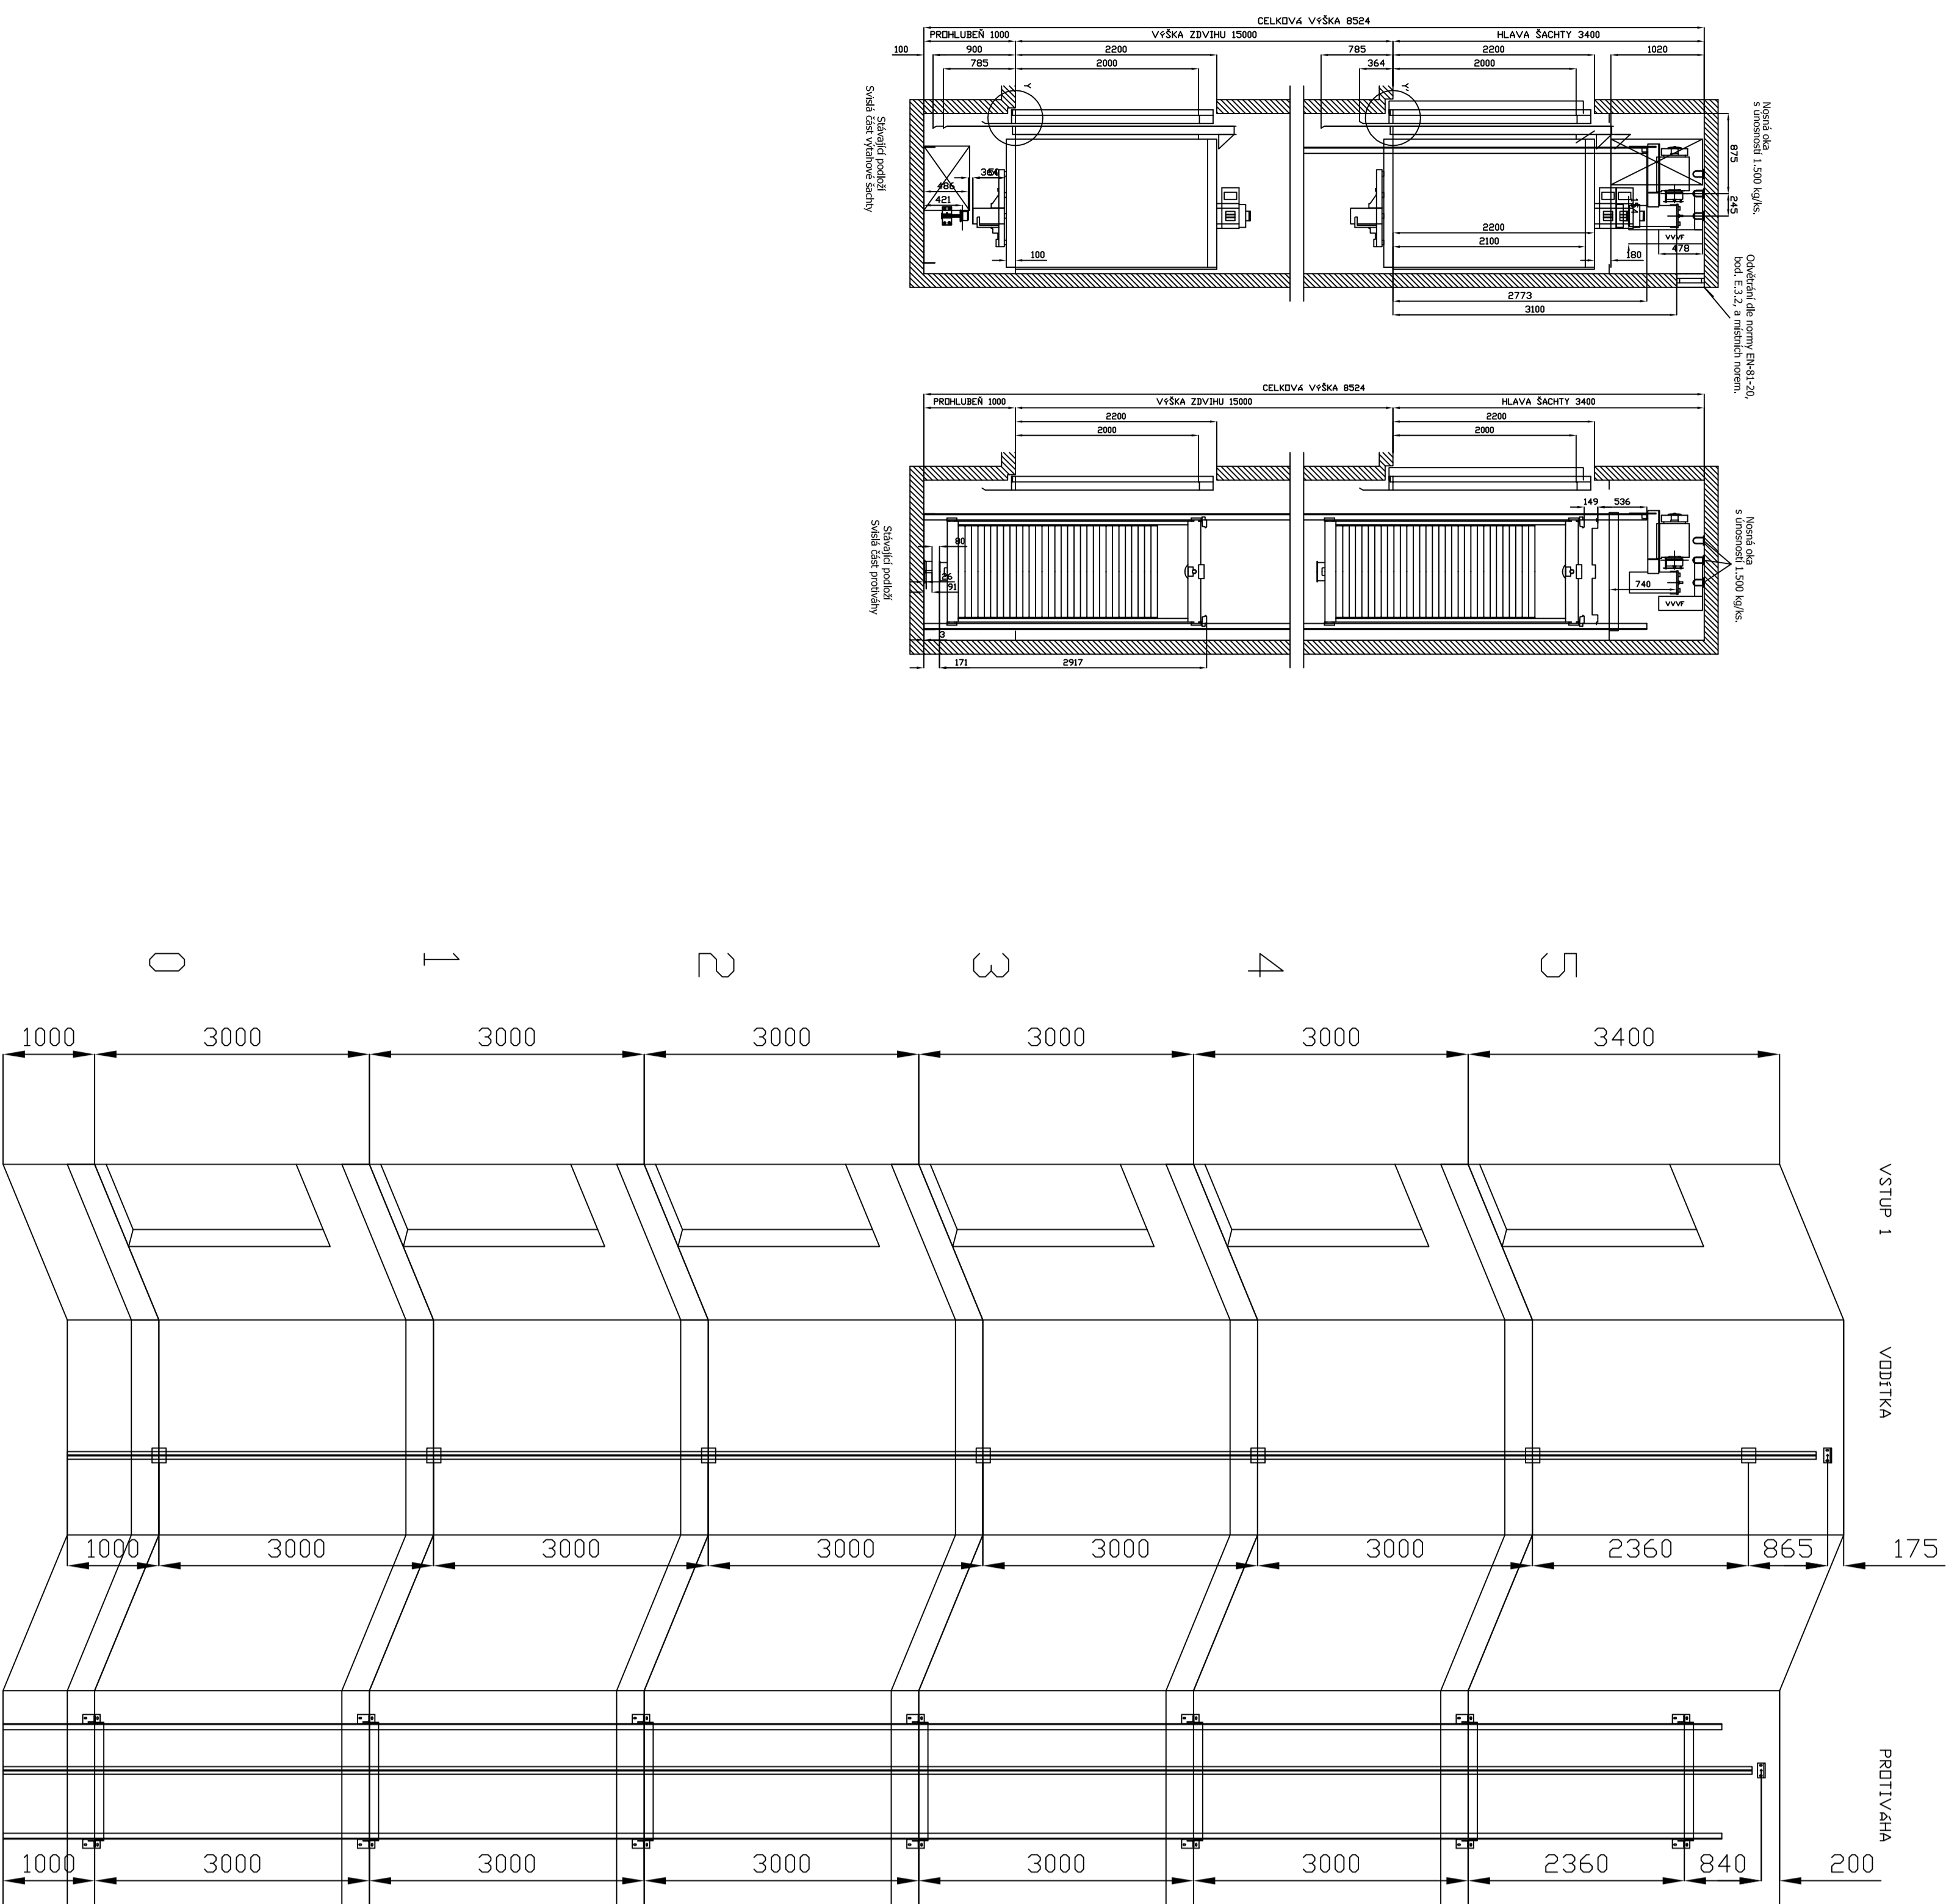

Výška zdvihu = 15.000 mm  
 Počet kotevnicích bodů = 7  
 Vzdálenost mezi 1. a 2. kotevnicím bodem  $\geq$  2.360 mm  
 Maximální dovolená vzdálenost mezi kotevnicími body = 3.080 mm

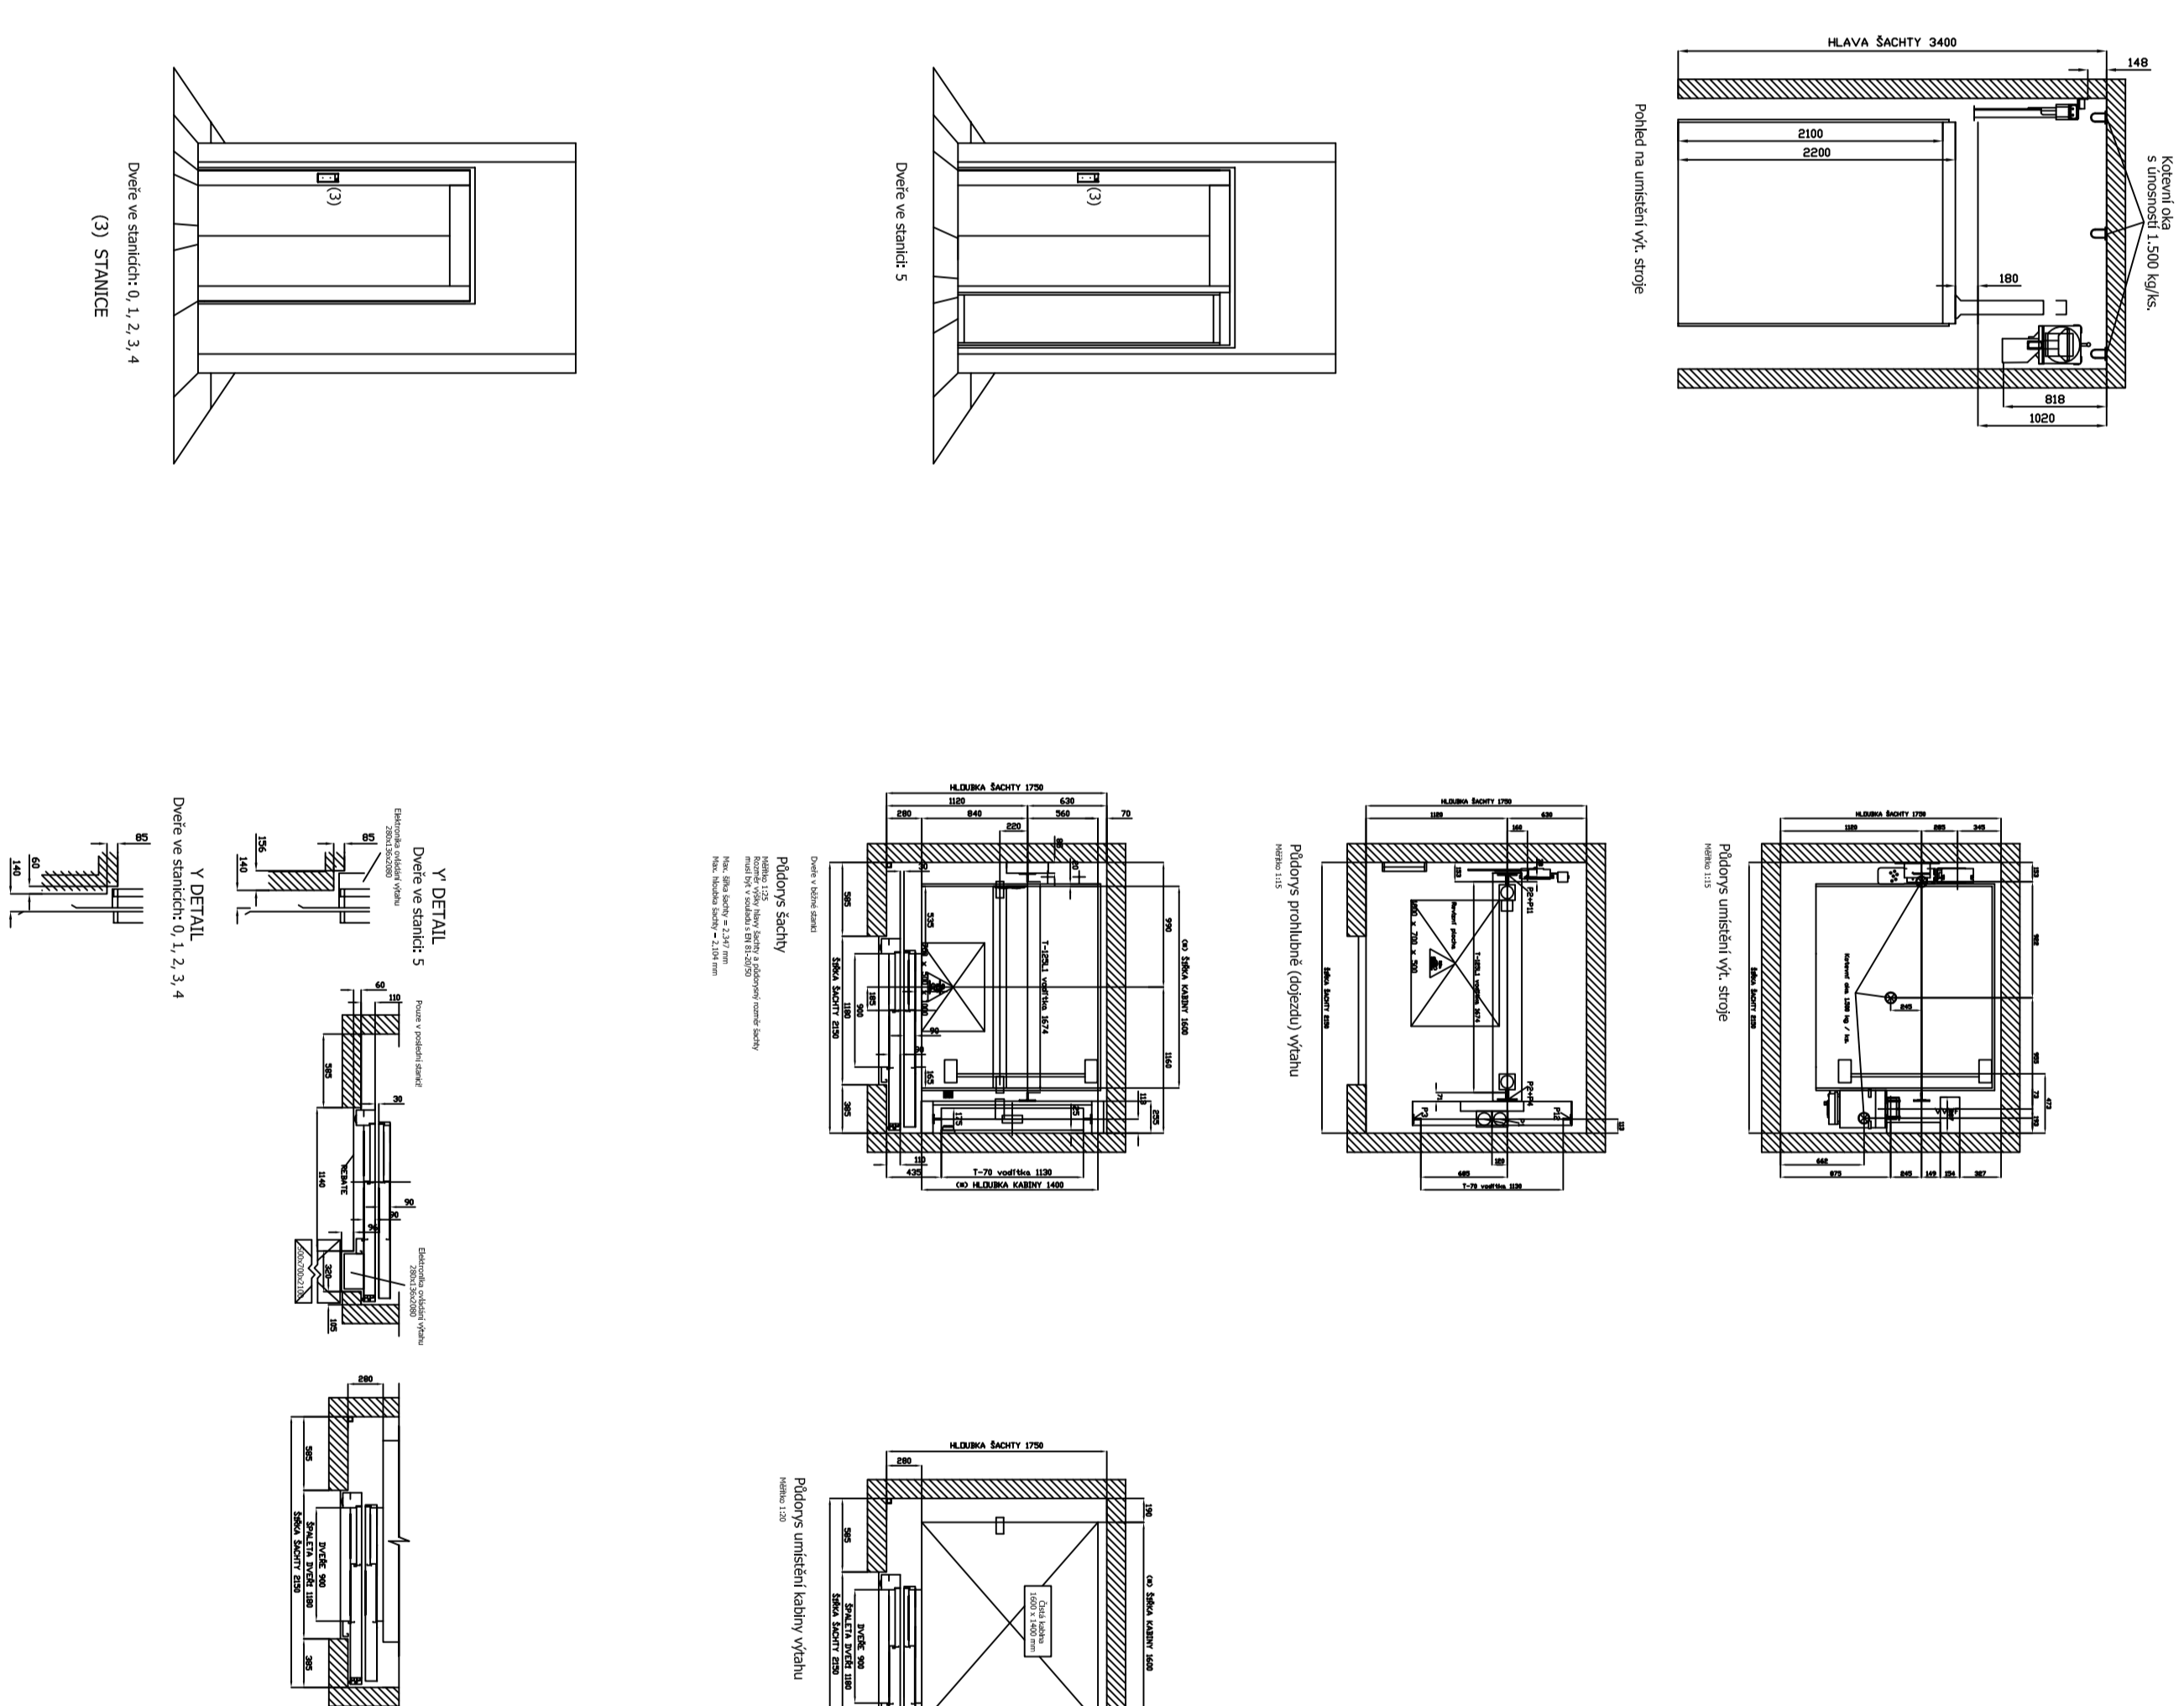


Průměr výtahové šachty INVESTOR	DATUM	
STUPEŇ DOKUMENTACE	ZODP. PROJEKTANT	
	VYBRANOVÁL	
	KONTAKT	ČÁST
ČÁST DOKUMENTACE	ČÍSLO VÝKRESU	00
ORONA PROJEKTOVÉ ČÁSTI		