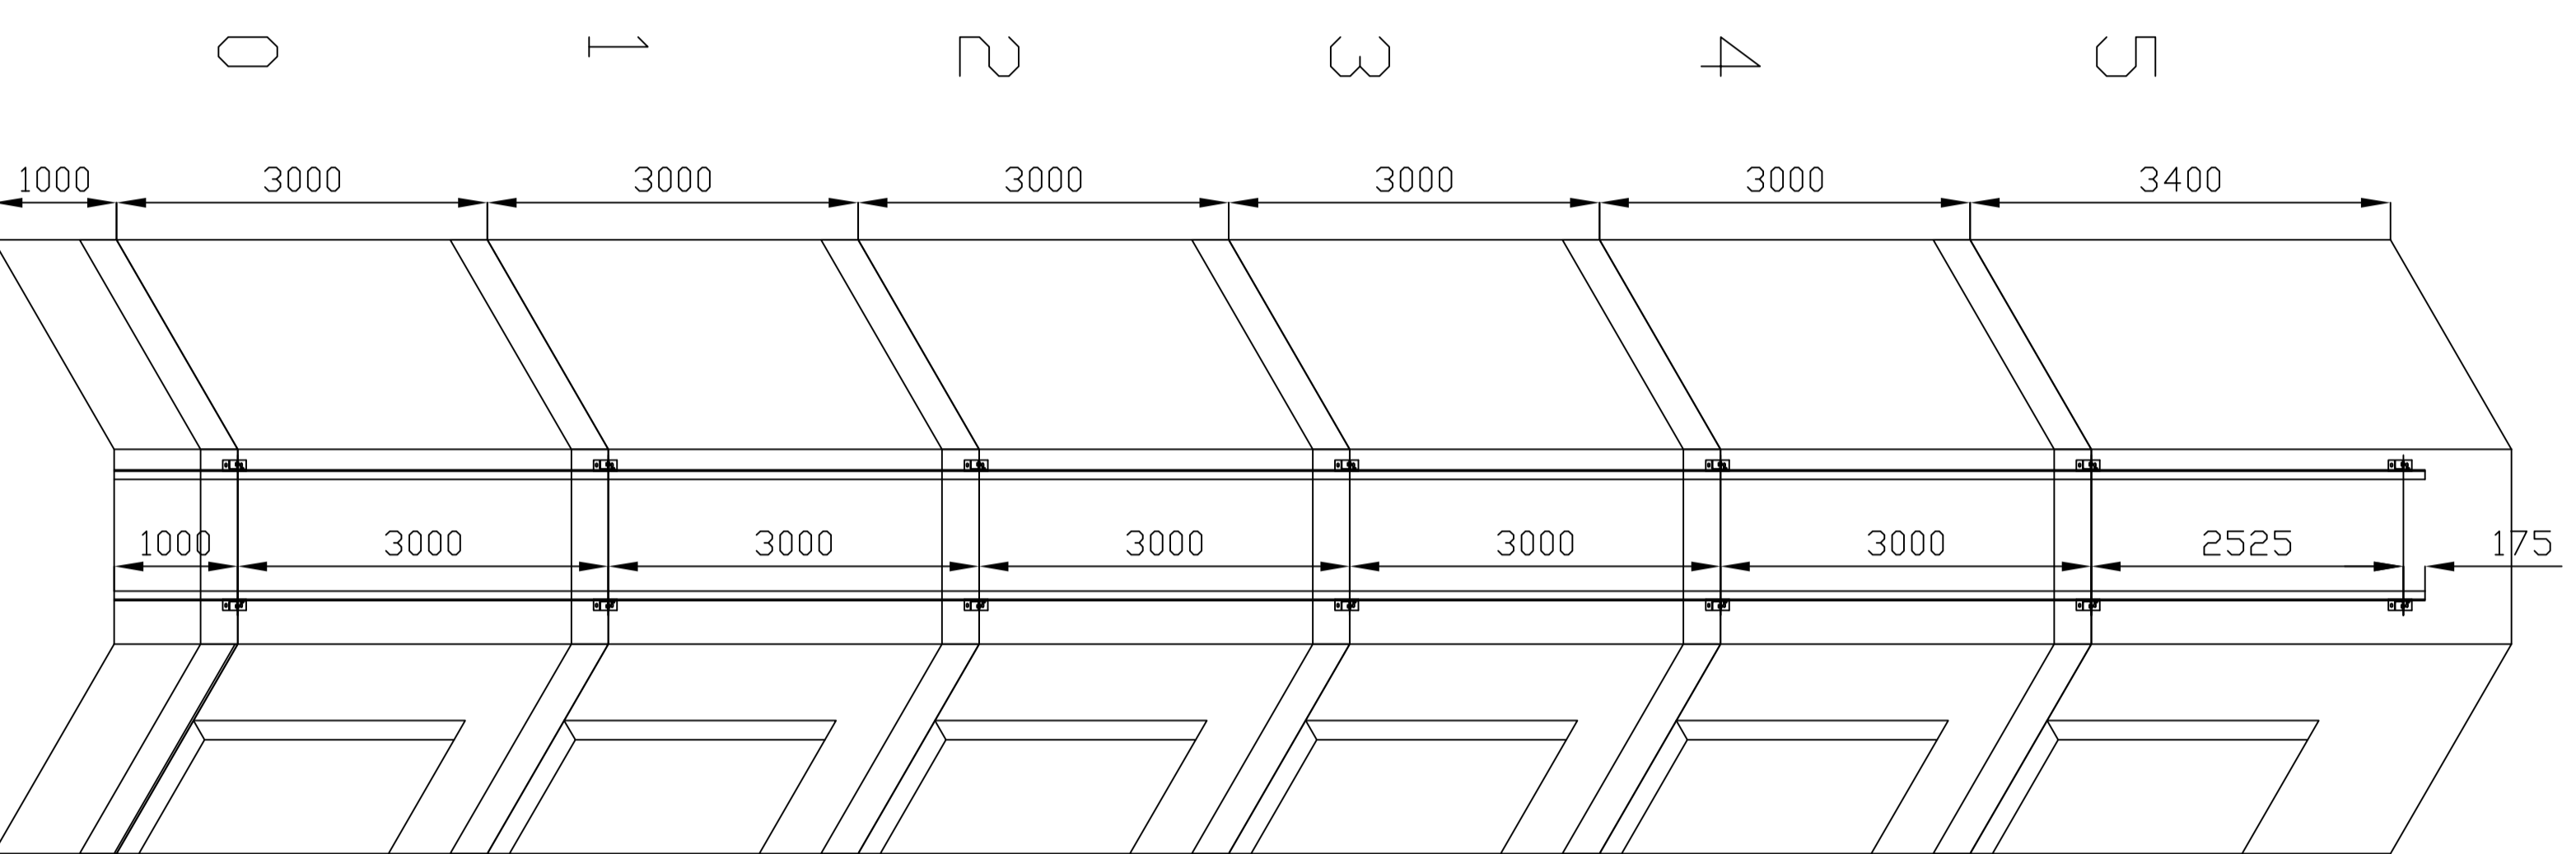
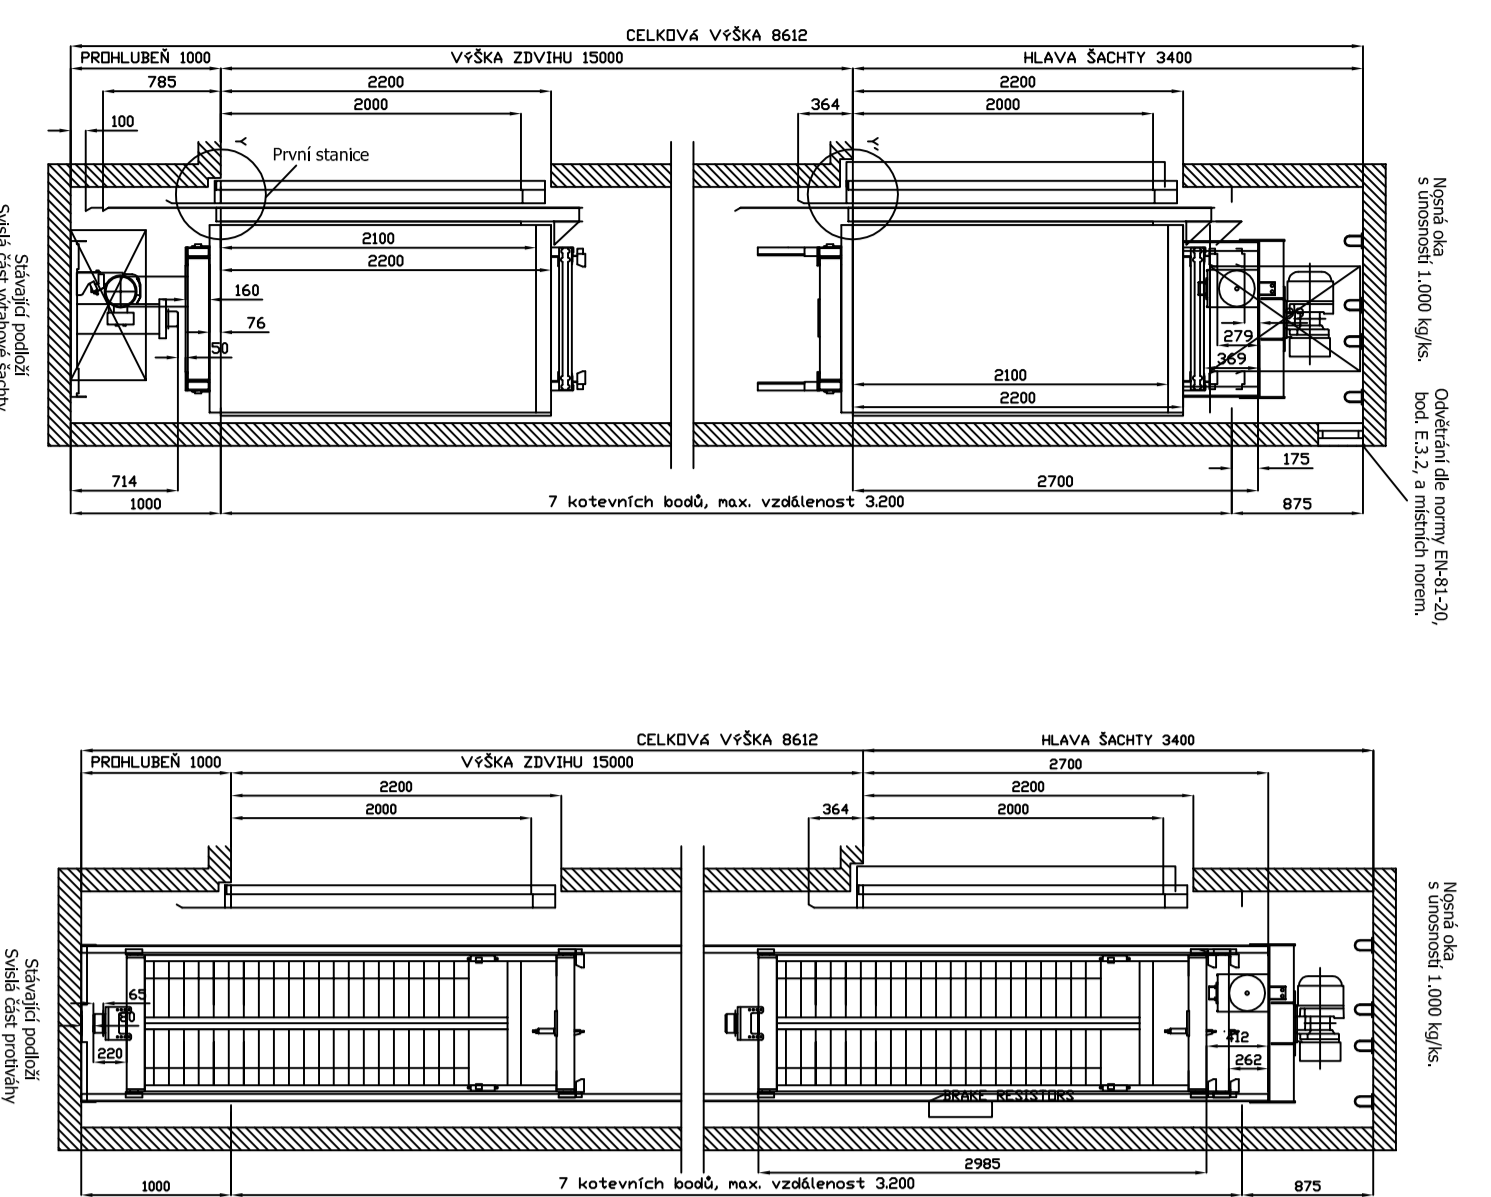


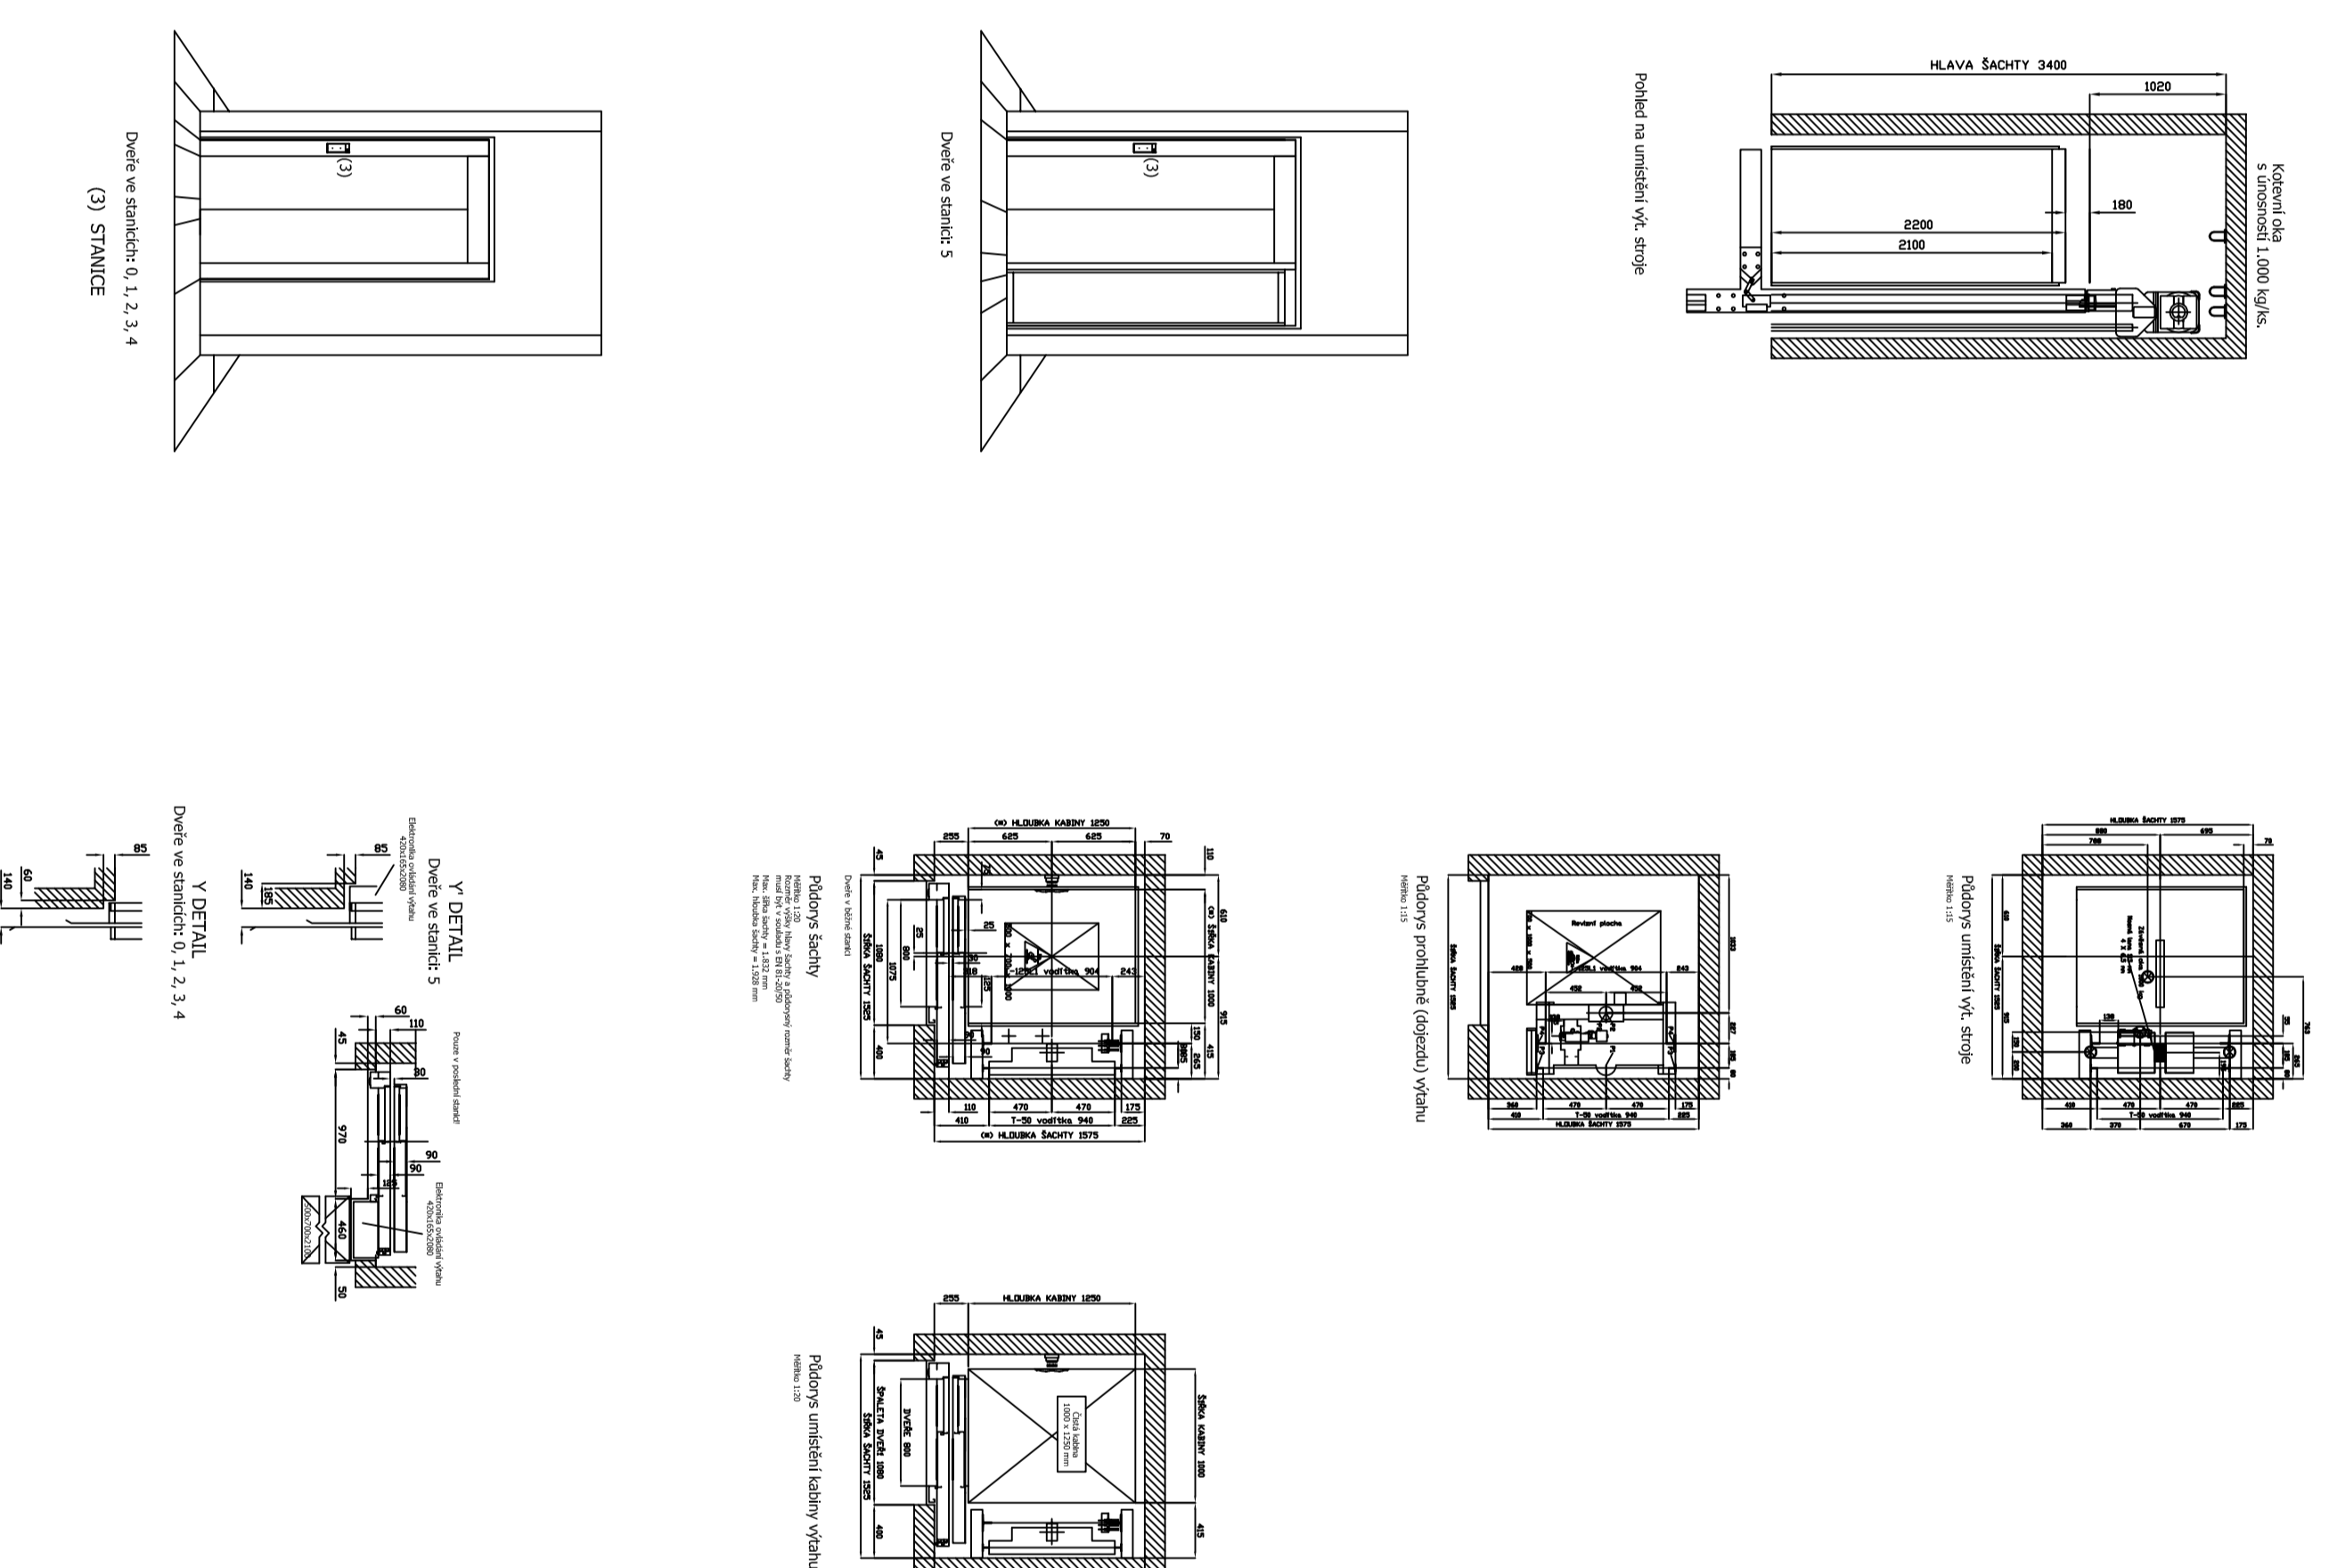
Výtah ORONA - 450 kg / 6 osob

Příklad: 6 stanic, neprůchozí provedení, kabina 1.000 x 1.250 mm

© OK LIFT a.s. - autorizovaný dodavatel výtahů ORONA
pro Českou republiku (www.oklift.cz)



Výška zdvihu = 15000 mm
Počet kotevních bodů = 7
Vzdálenost mezi 1. a 2. kotevním bodem >= 2360 mm
Maximální dovolená vzdálenost mezi kotevními body = 3.200 mm



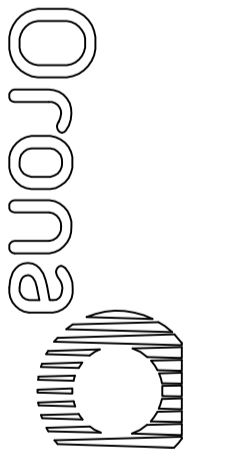
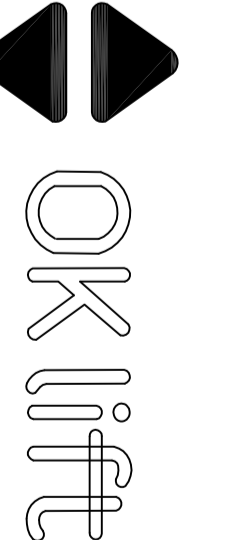
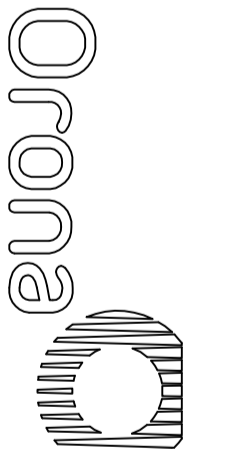
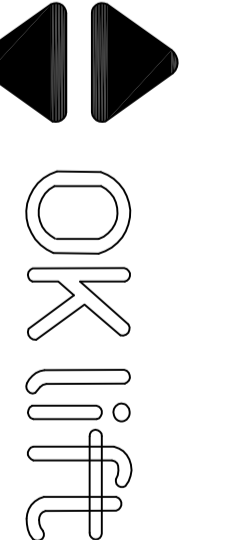
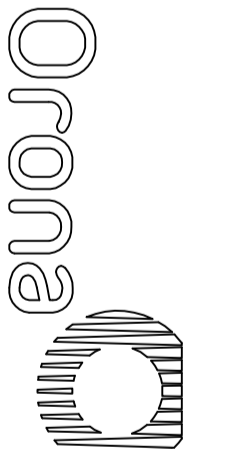
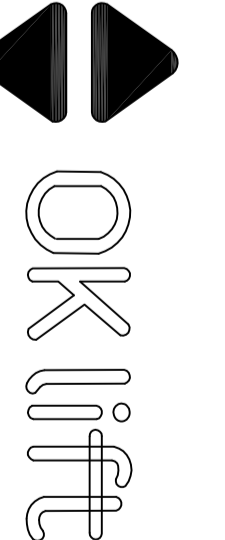




TENTO NÁVRH NENÍ PROVÁDĚCÍ DOKUMENTACÍ!

INVESTOR	DATUM
STUPEŇ DOKUMENTACE	ZODP. PROJEKTANT
	
	OK LIFT a.s.
	Husova 634
	261 01 Příbram 6
	IC: 06438393
ČÁST DOKUMENTACE	NĚKITO
	ČÁST
ČÍSLO VÝKRESU	00
OBSAH PROJEKČNÍ ČÁSTI	