



# Výtah ORONA - 630 kg / 8 osob

Příklad: 6 stanic, neprůchozí provedení, kabina 1.100 x 1.400 mm

© OK LIFT a.s. - autorizovaný dodavatel výtahů ORONA  
pro Českou republiku ([www.oklift.cz](http://www.oklift.cz))

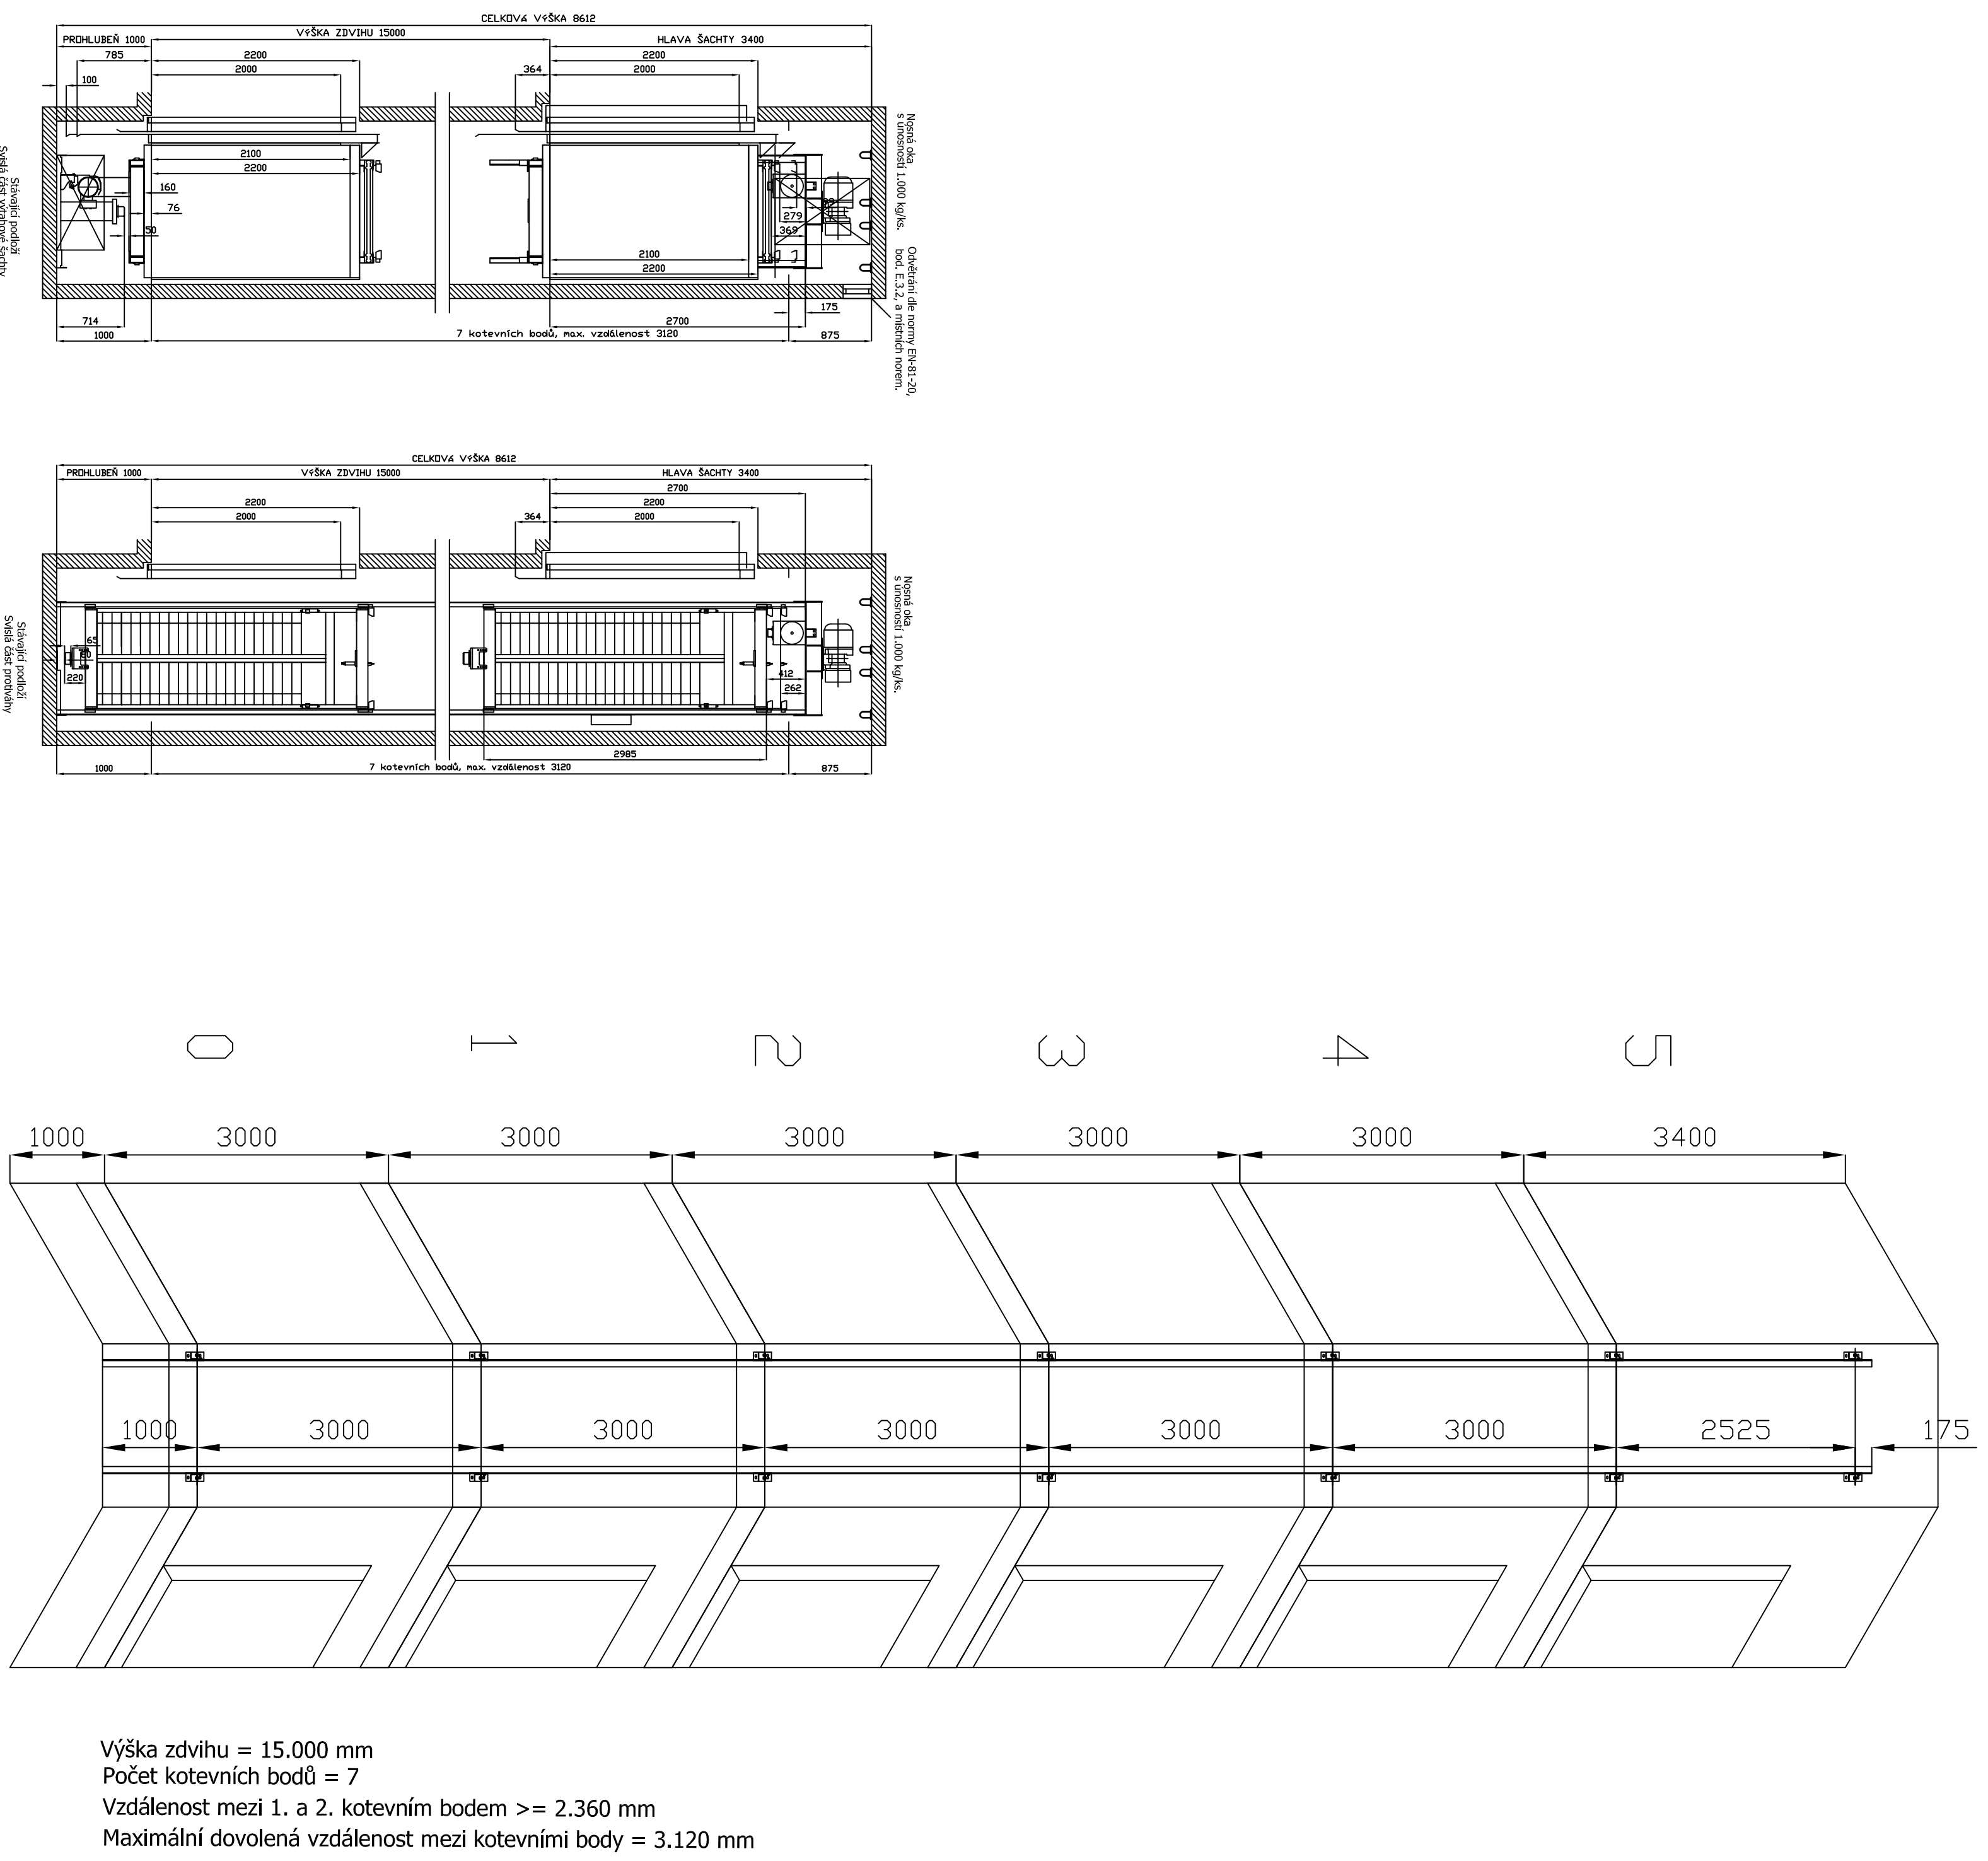

Výška zdvihu = 15.000 mm  
Počet kotevnic bodů = 7  
Vzdálenost mezi 1. a 2. kotevním bodem >= 2.360 mm  
Maximální dovolená vzdálenost mezi kotevními body = 3.120 mm

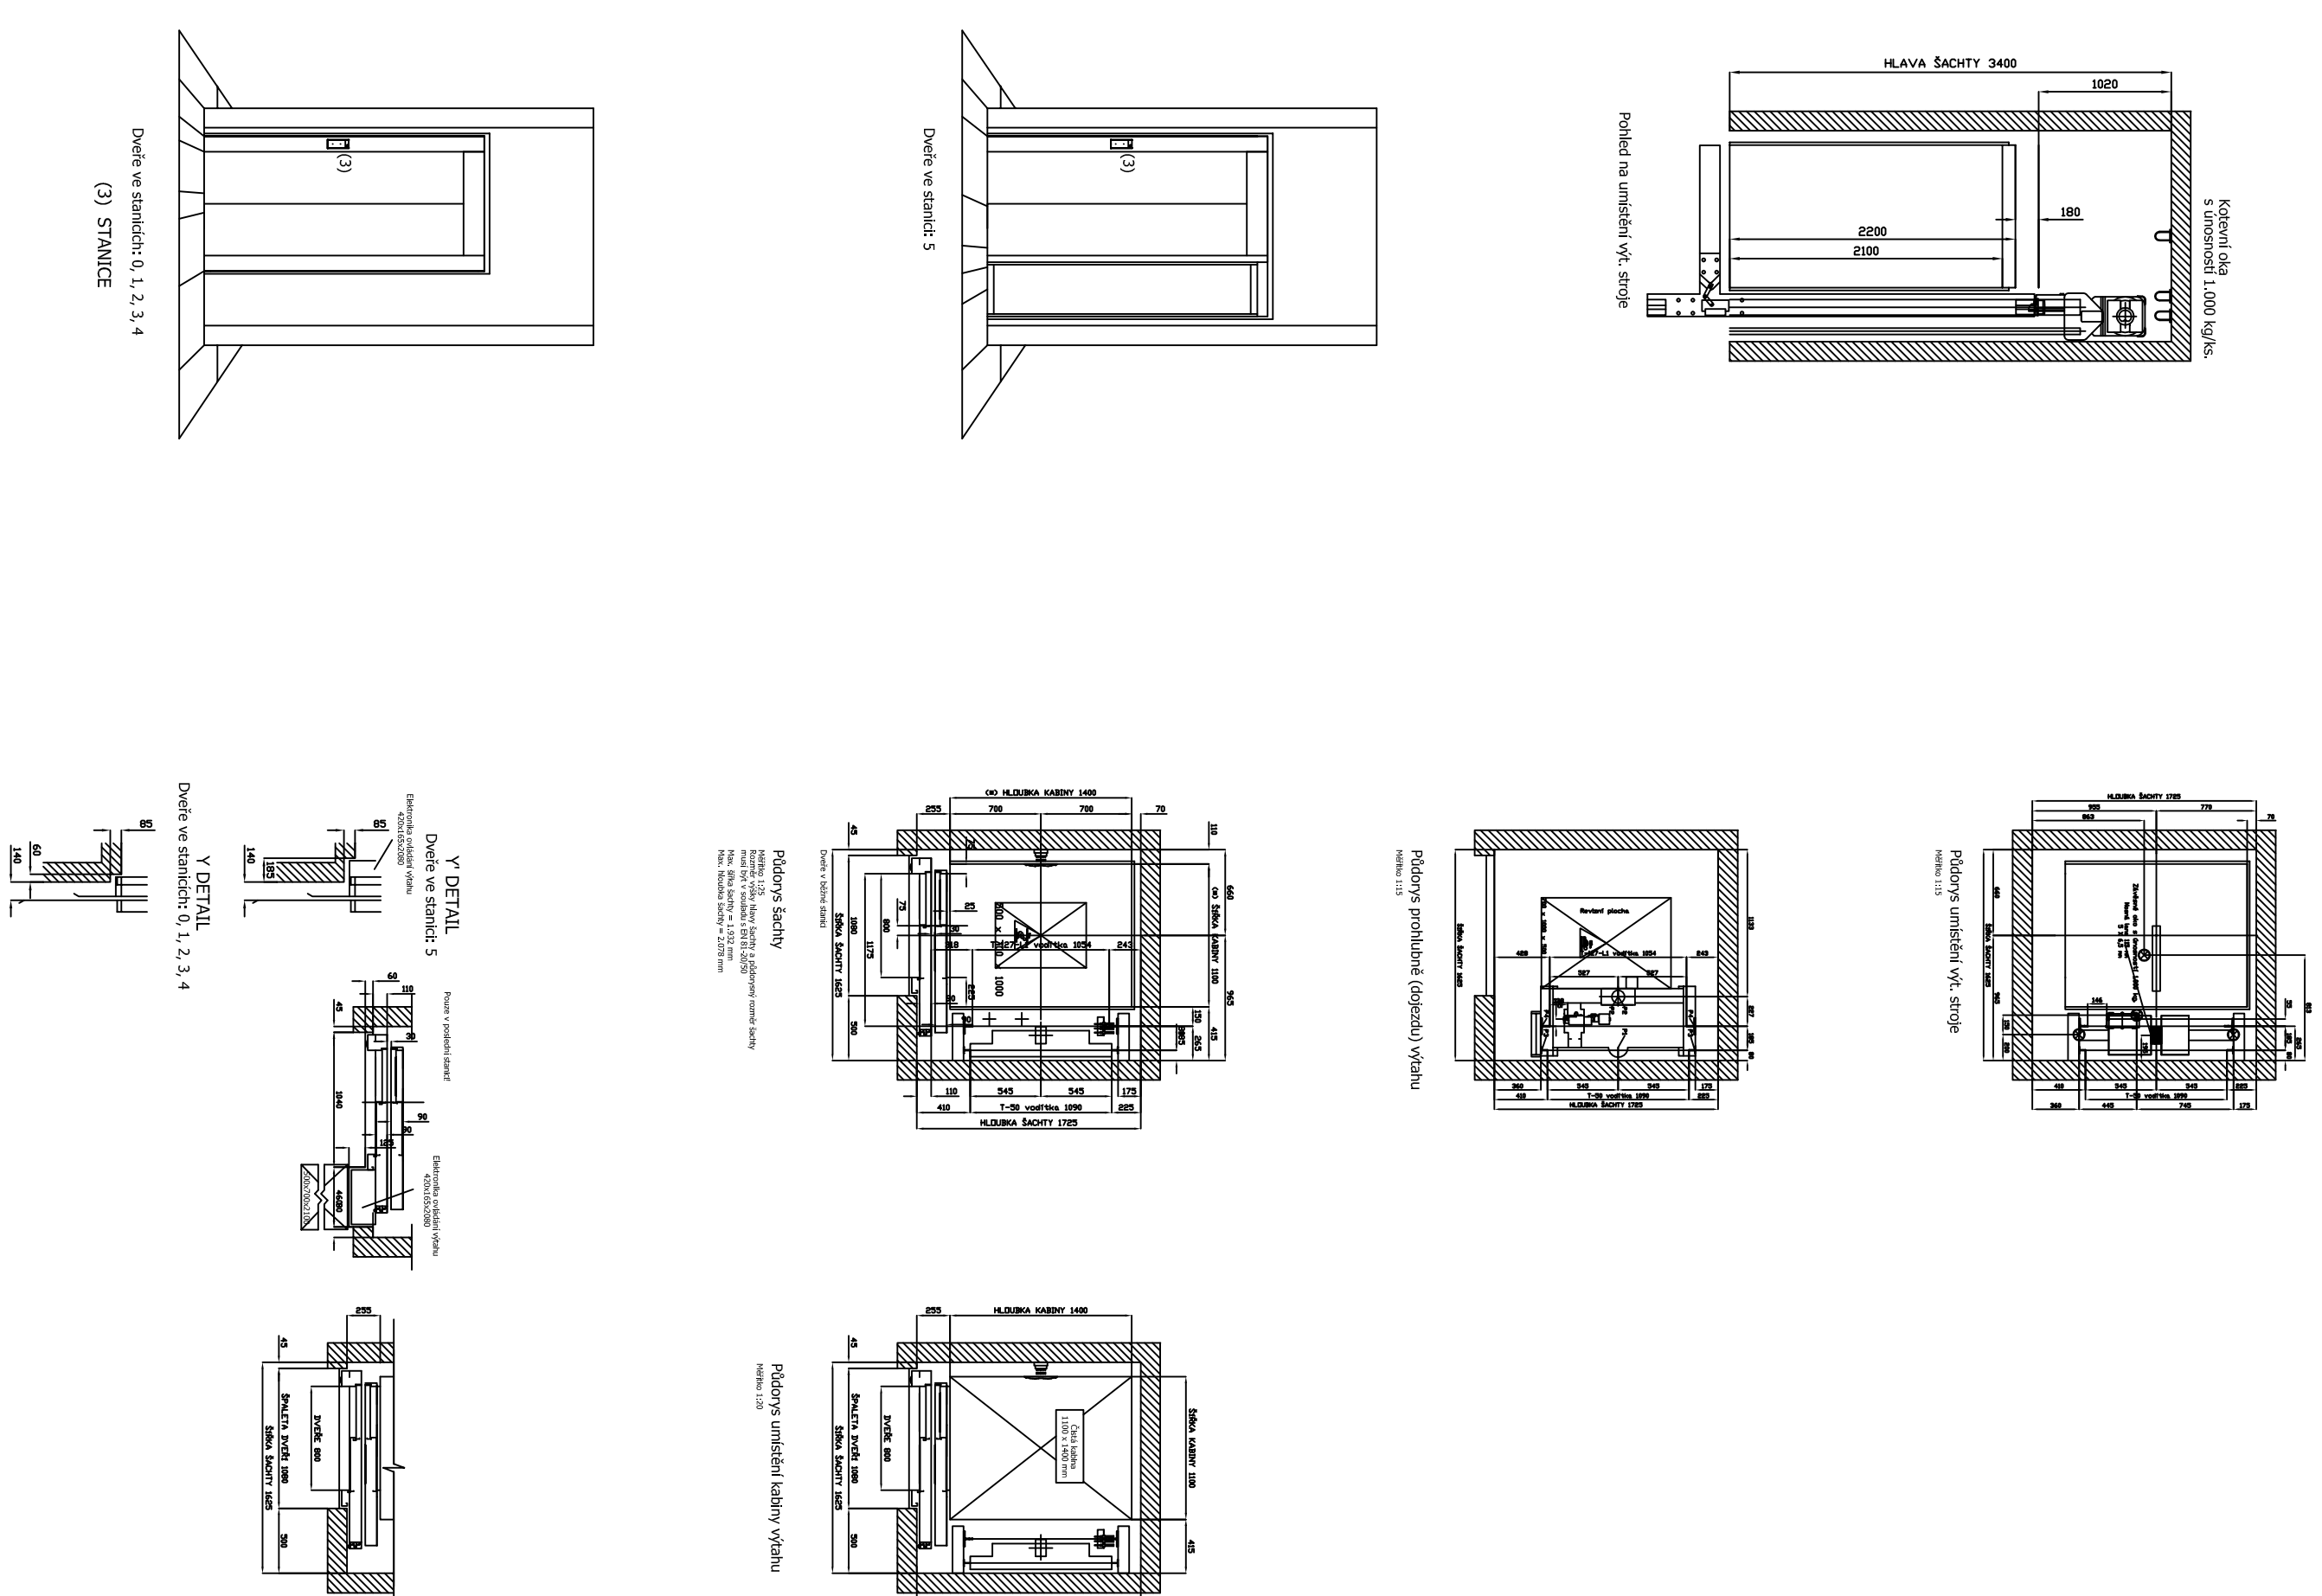



TENTO NÁVRH NENÍ PROVÁDĚCÍ DOKUMENTACÍ

|                        |                  |    |
|------------------------|------------------|----|
| INVESTOR               | DATUM            |    |
| STUPEŇ DOKUMENTACE     | ZODP. PROJEKTANT |    |
|                        | OK LIFT a.s.     |    |
|                        | Husova 634       |    |
| ČÁST DOKUMENTACE       | 261 01 Příloha 6 |    |
|                        | IC: 06438393     |    |
|                        | ČÍSLO VÝKRESU    | 00 |
| OBSAH PROJEKTOVÉ ČÁSTI |                  |    |